


DRK CHRISTIANENHEIM ERFURT
HEIM ERFURT
ÜBERGANG ZUM HAUPTHAUS

DRK CHRISTIANENHEIM ERFURT
UMBAU MITTELBAU
GESAMT 7 - 8 PLÄTZE

ANBAU AUFZUG UND
NEUBAU VERBINDUNGSGANG
ZWISCHEN MITTELBAU UND ECKBAU

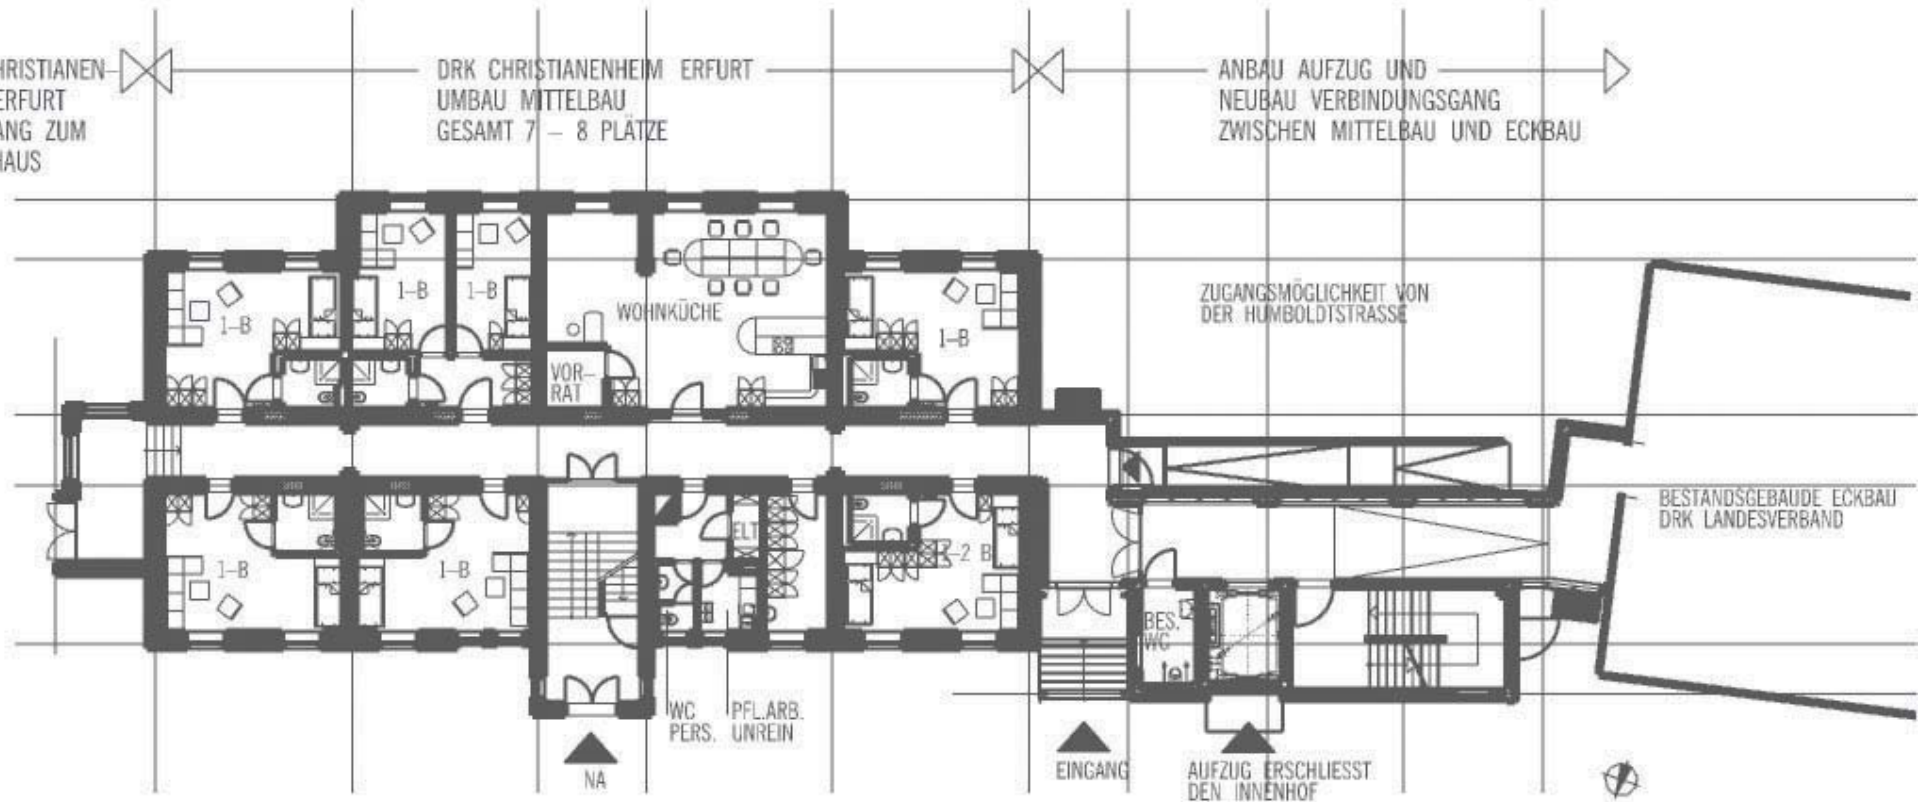

GRUNDRISS ERDGESCHOSS

INNENHOFBEREICH
ZUGANGSMÖGLICHKEIT VON
DER H.-HEINE-STRASSE