

Gemeinschaft, Sinn

Wohnprojekt Lüneburg

Gründung eines selbstverwalteten Wohnprojekts – Neubau eines Mehrgenerationenhauses am Meisterweg

Oliver Höppner – Gemeinschaft.Sinn e.V.
Konrad-Adenauer-Str. 60
21337 Lüneburg


gemeinschaft.sinn@posteo.de
gemeinschaftsinn.wordpress.com









zweigeschossig
plus Staffelgeschoss
Dachterrasse
gemeinschaftlich genutzt

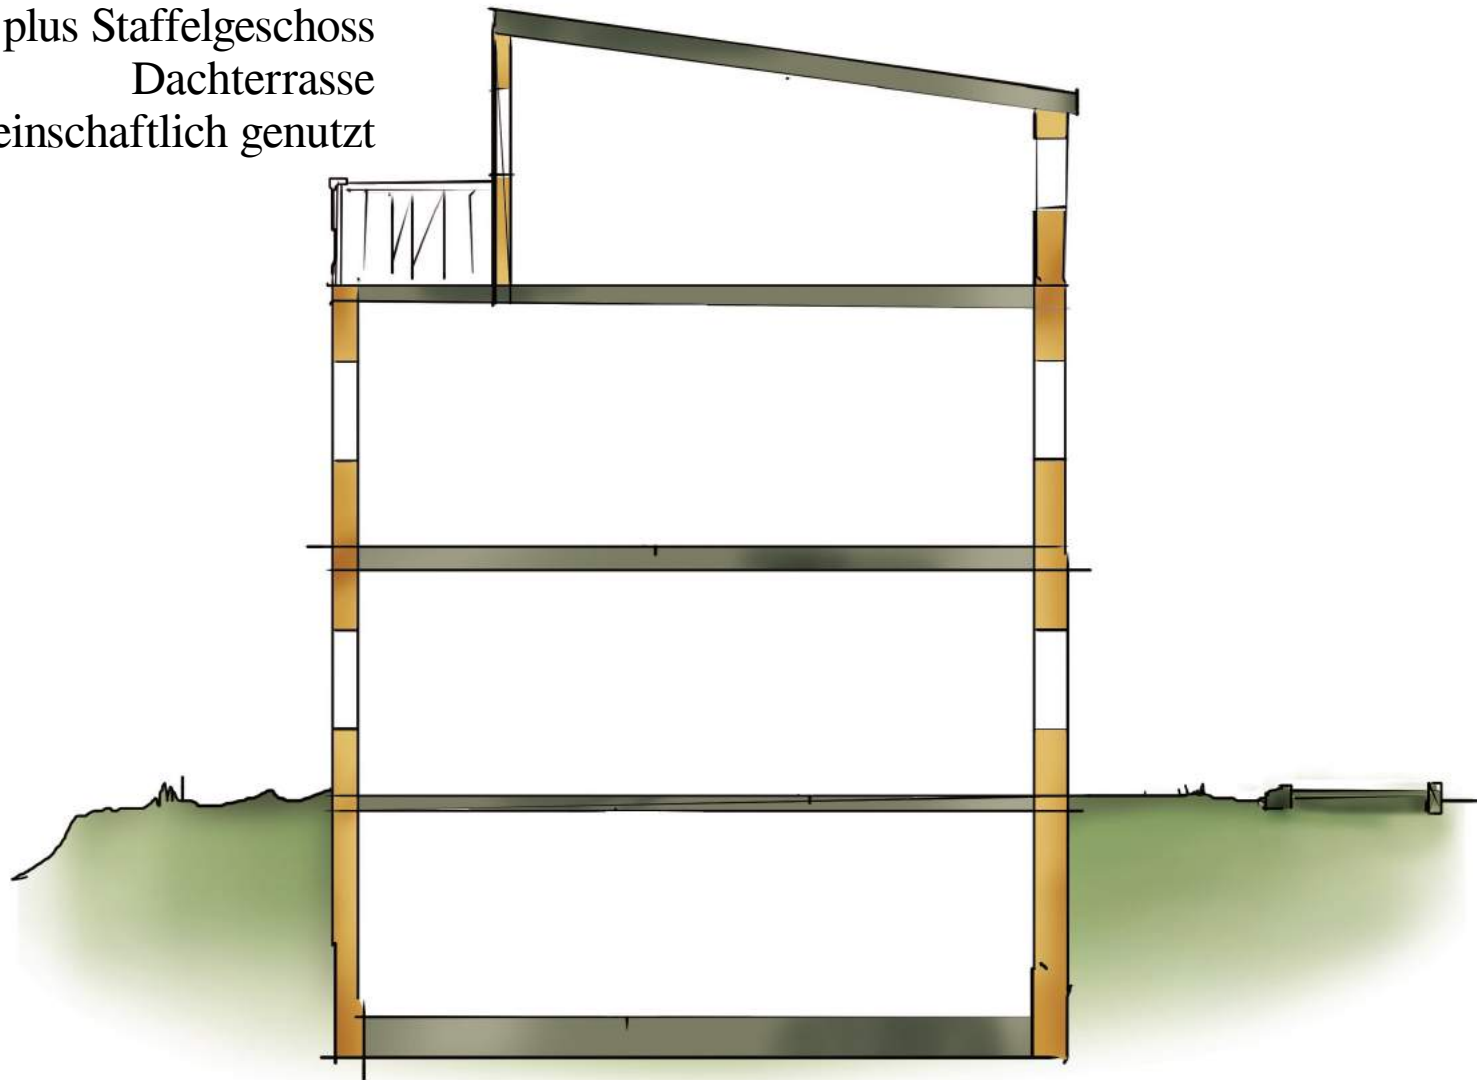


zweigeschossig
plus Staffelgeschoss
Dachterrasse
gemeinschaftlich genutzt

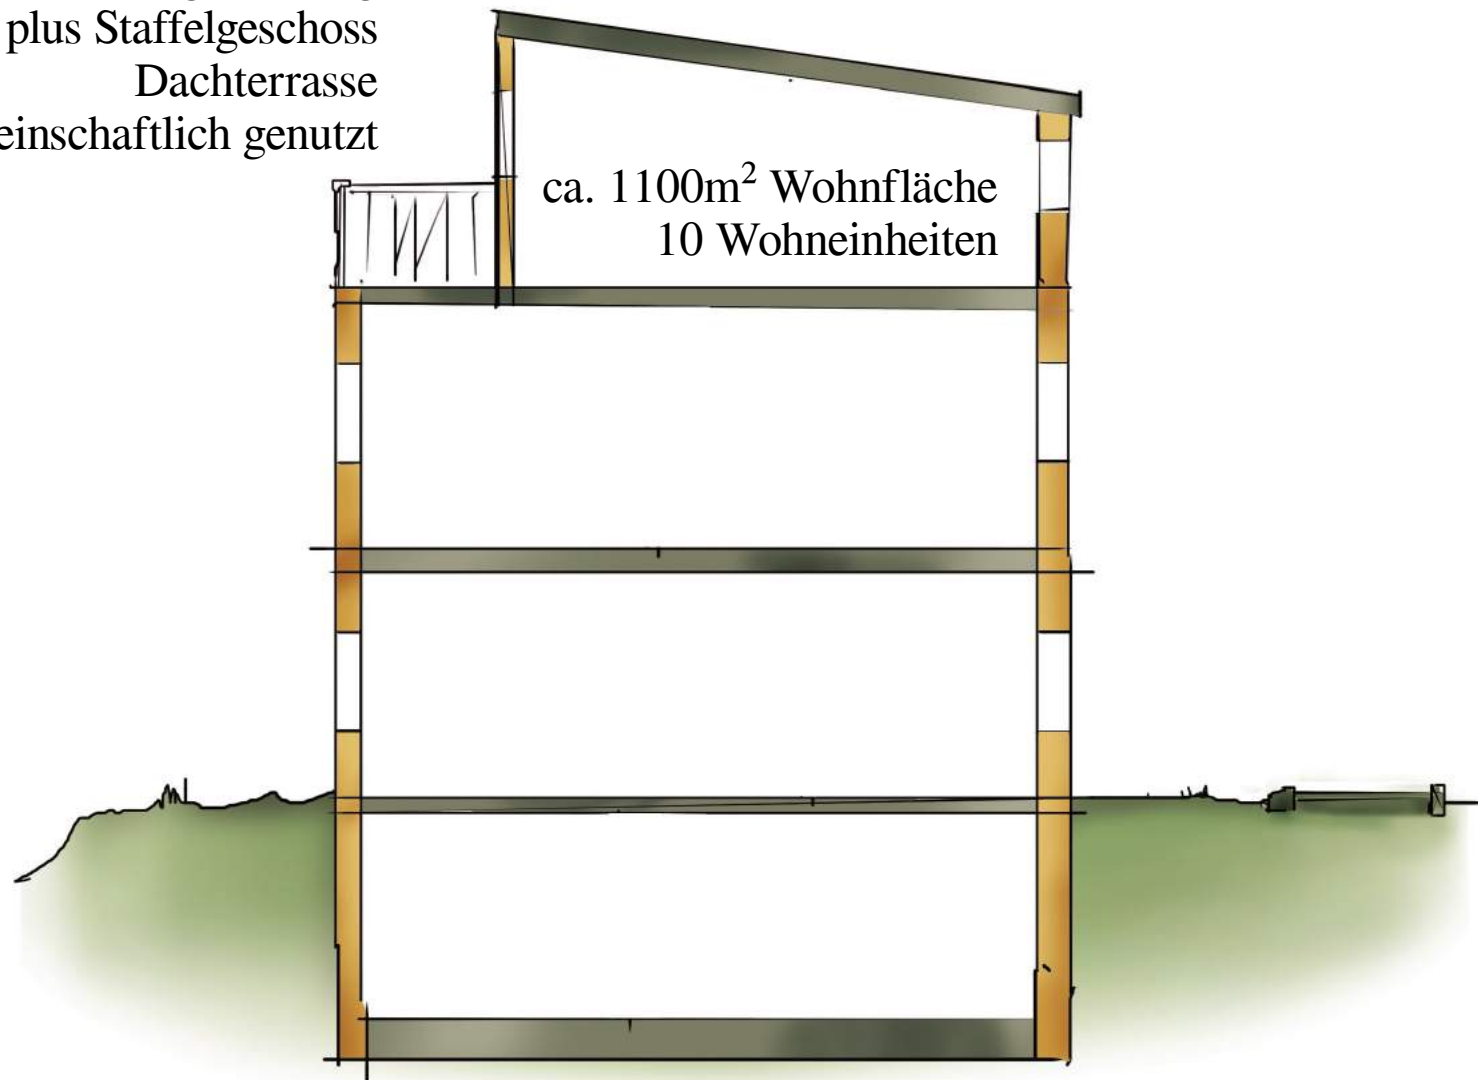

zweigeschossig
plus Staffelgeschoss
Dachterrasse
gemeinschaftlich genutzt

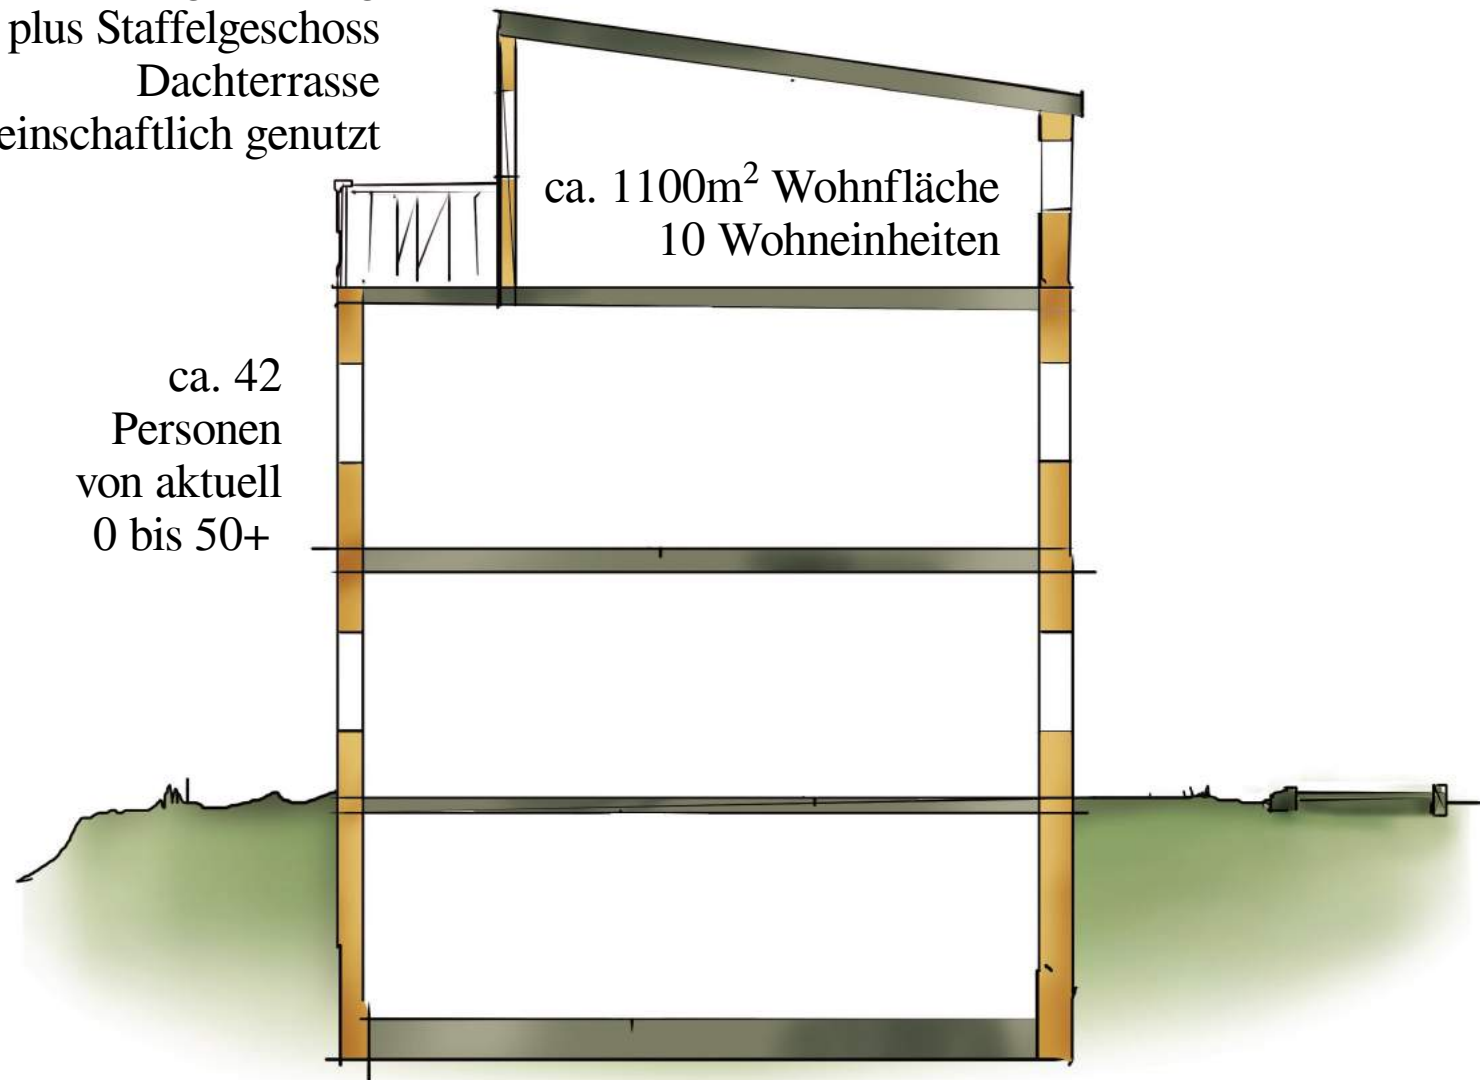

zweigeschossig
plus Staffelgeschoss
Dachterrasse
gemeinschaftlich genutzt

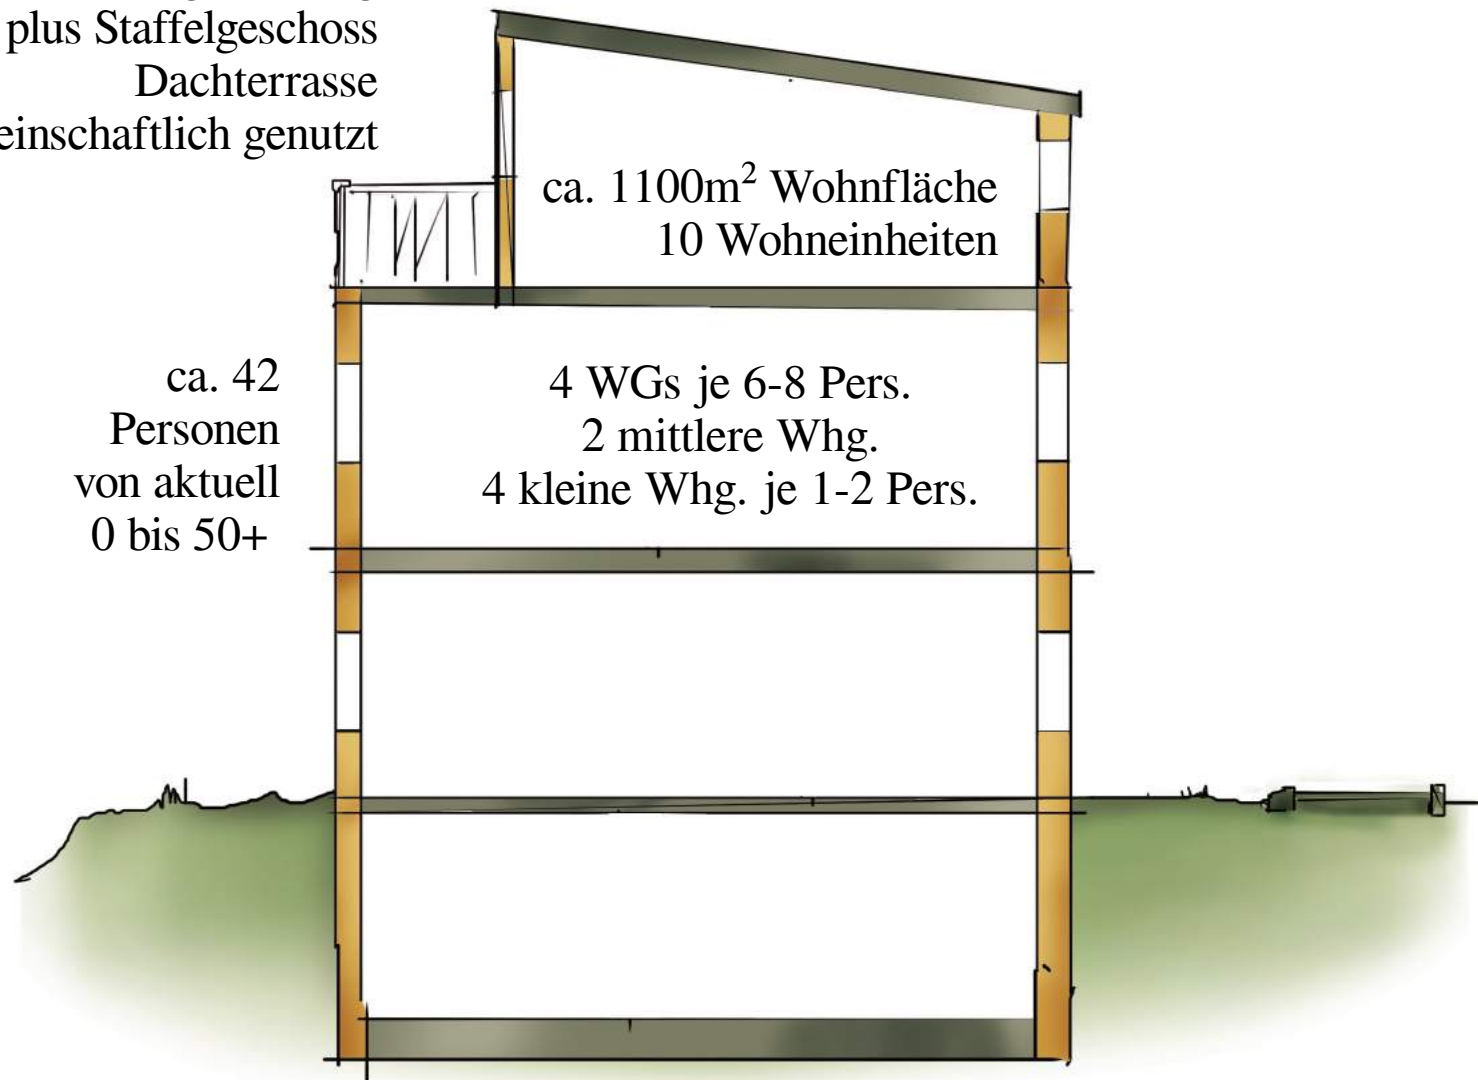


ca. 1100m² Wohnfläche
10 Wohneinheiten

ca. 42
Personen
von aktuell
0 bis 50+


4 WGs je 6-8 Pers.
2 mittlere Whg.
4 kleine Whg. je 1-2 Pers.

zweigeschossig
plus Staffelgeschoss
Dachterrasse
gemeinschaftlich genutzt

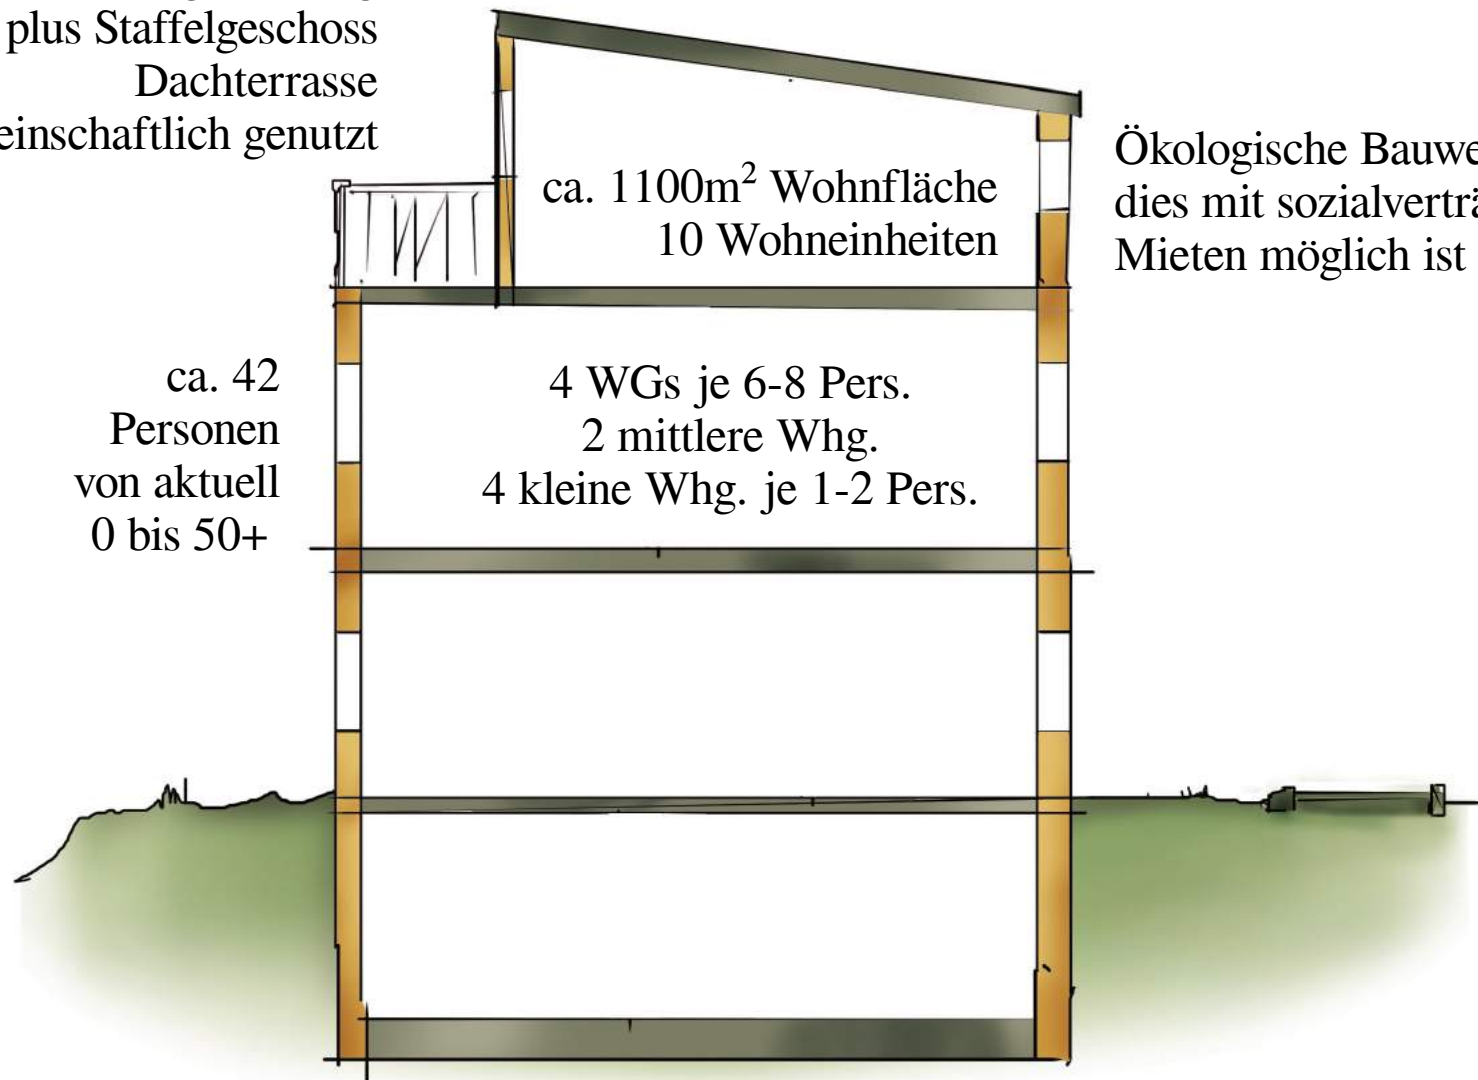

Ökologische Bauweise, sofern
dies mit sozialverträglichen
Mieten möglich ist

zweigeschossig
plus Staffelgeschoss
Dachterrasse
gemeinschaftlich genutzt

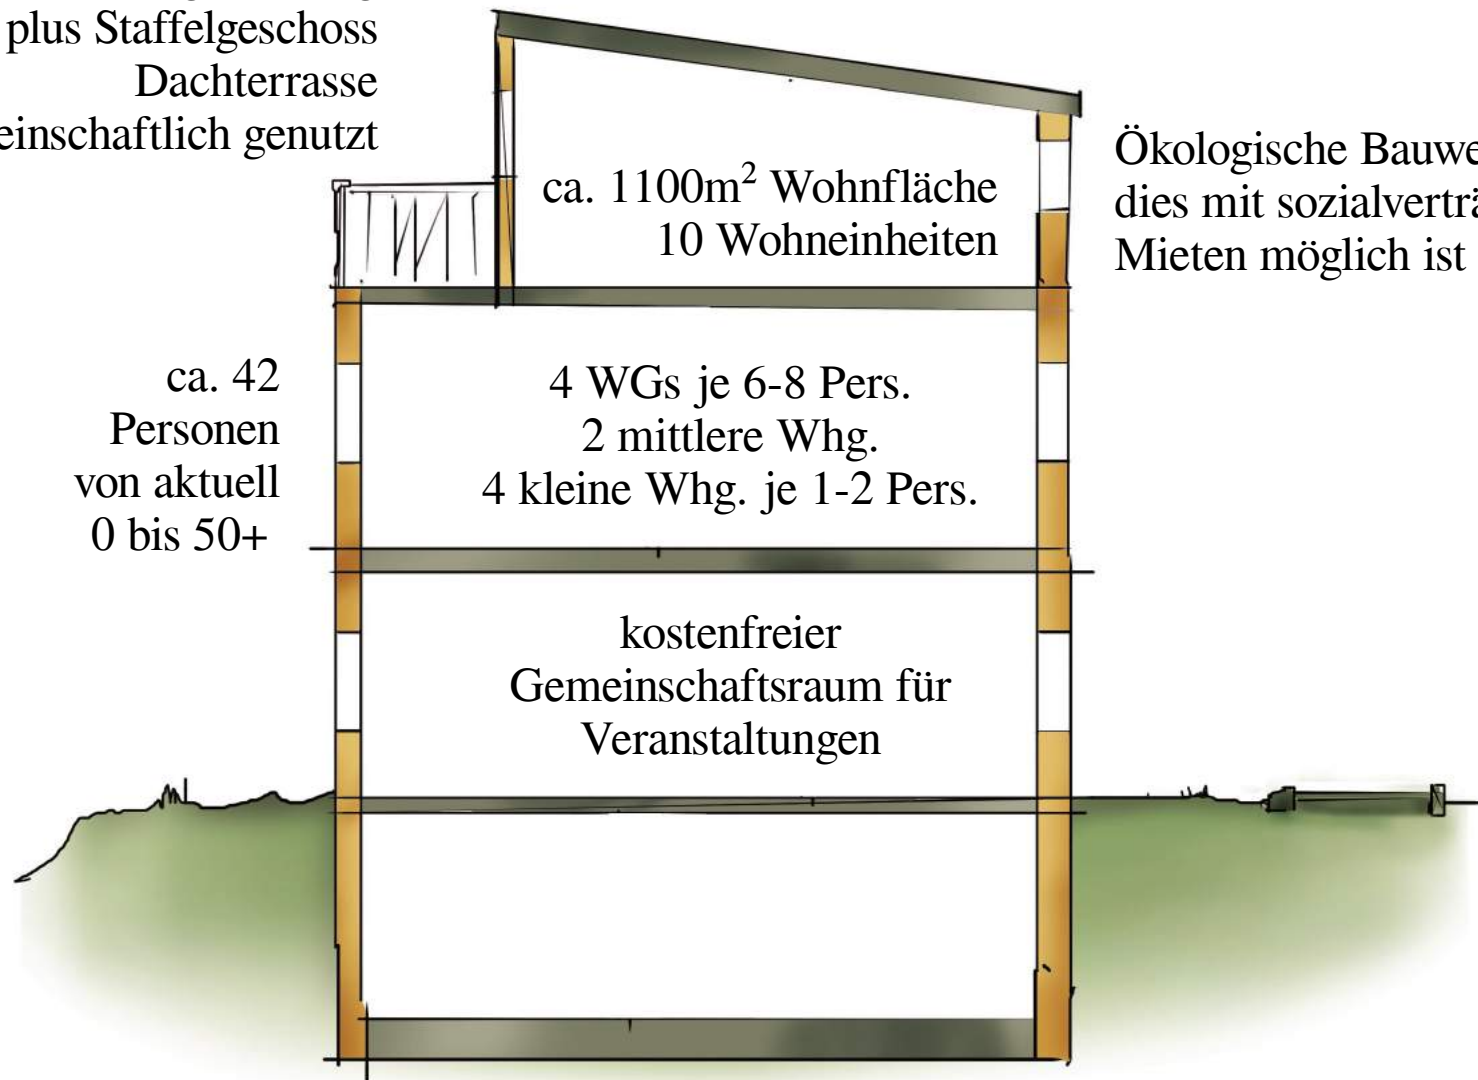


Ökologische Bauweise, sofern
dies mit sozialverträglichen
Mieten möglich ist

ca. 42
Personen
von aktuell
0 bis 50+


4 WGs je 6-8 Pers.
2 mittlere Whg.
4 kleine Whg. je 1-2 Pers.

kostenfreier
Gemeinschaftsraum für
Veranstaltungen

zweigeschossig
plus Staffelgeschoss
Dachterrasse
gemeinschaftlich genutzt

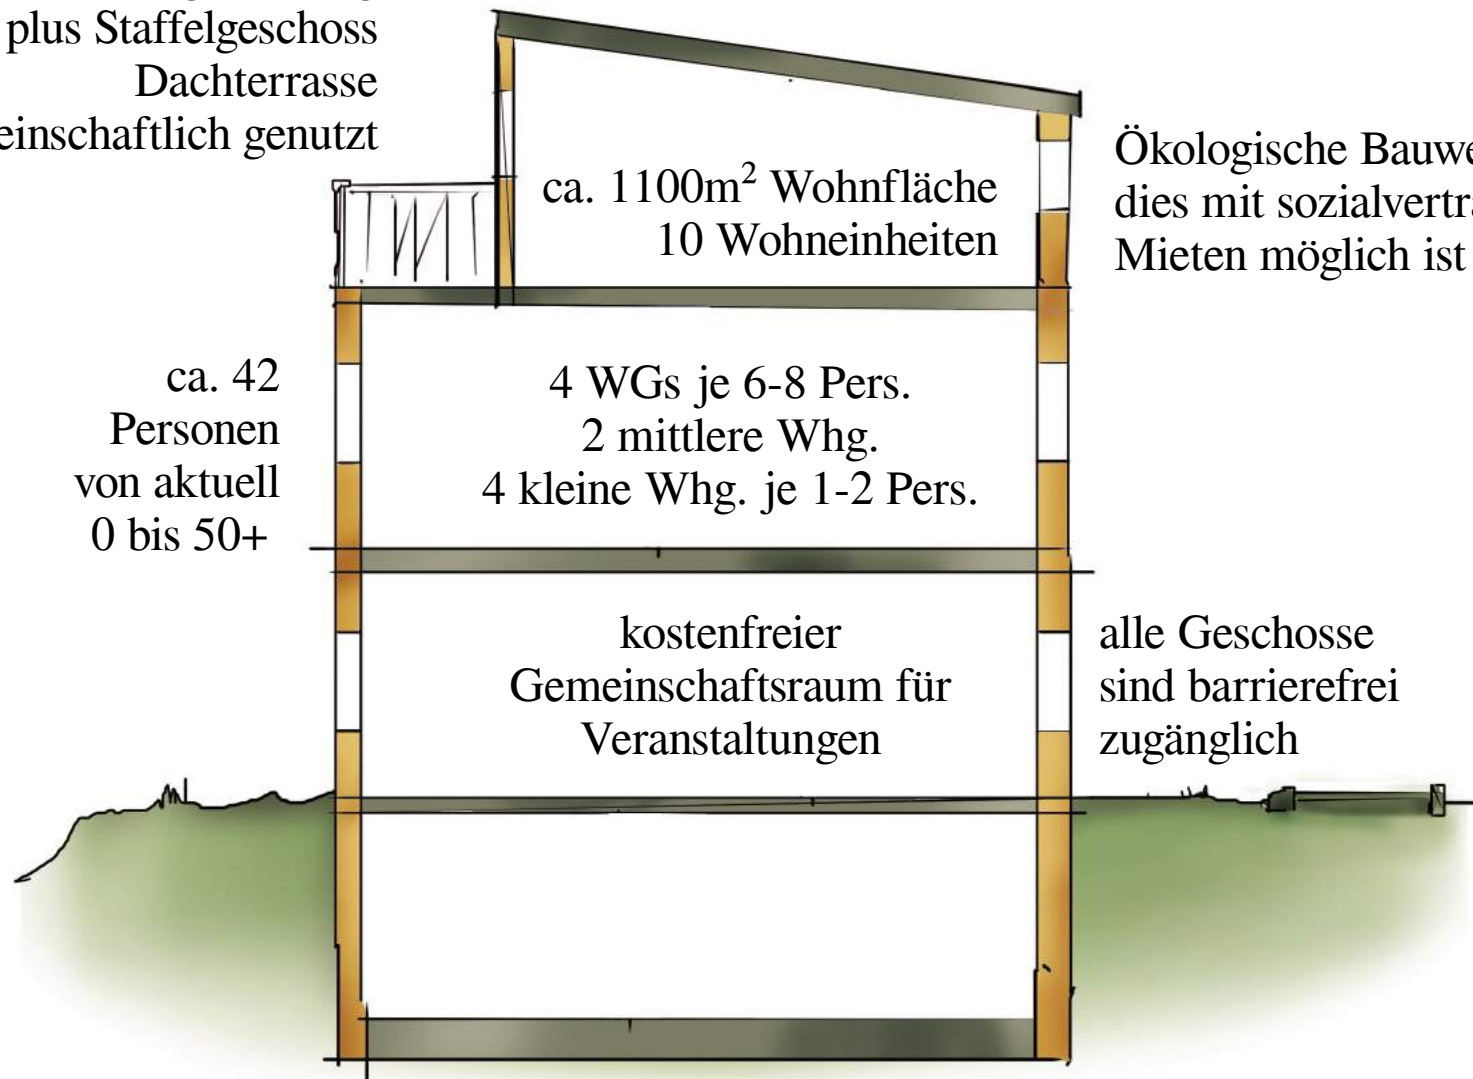

zweigeschossig
plus Staffelgeschoss
Dachterrasse
gemeinschaftlich genutzt

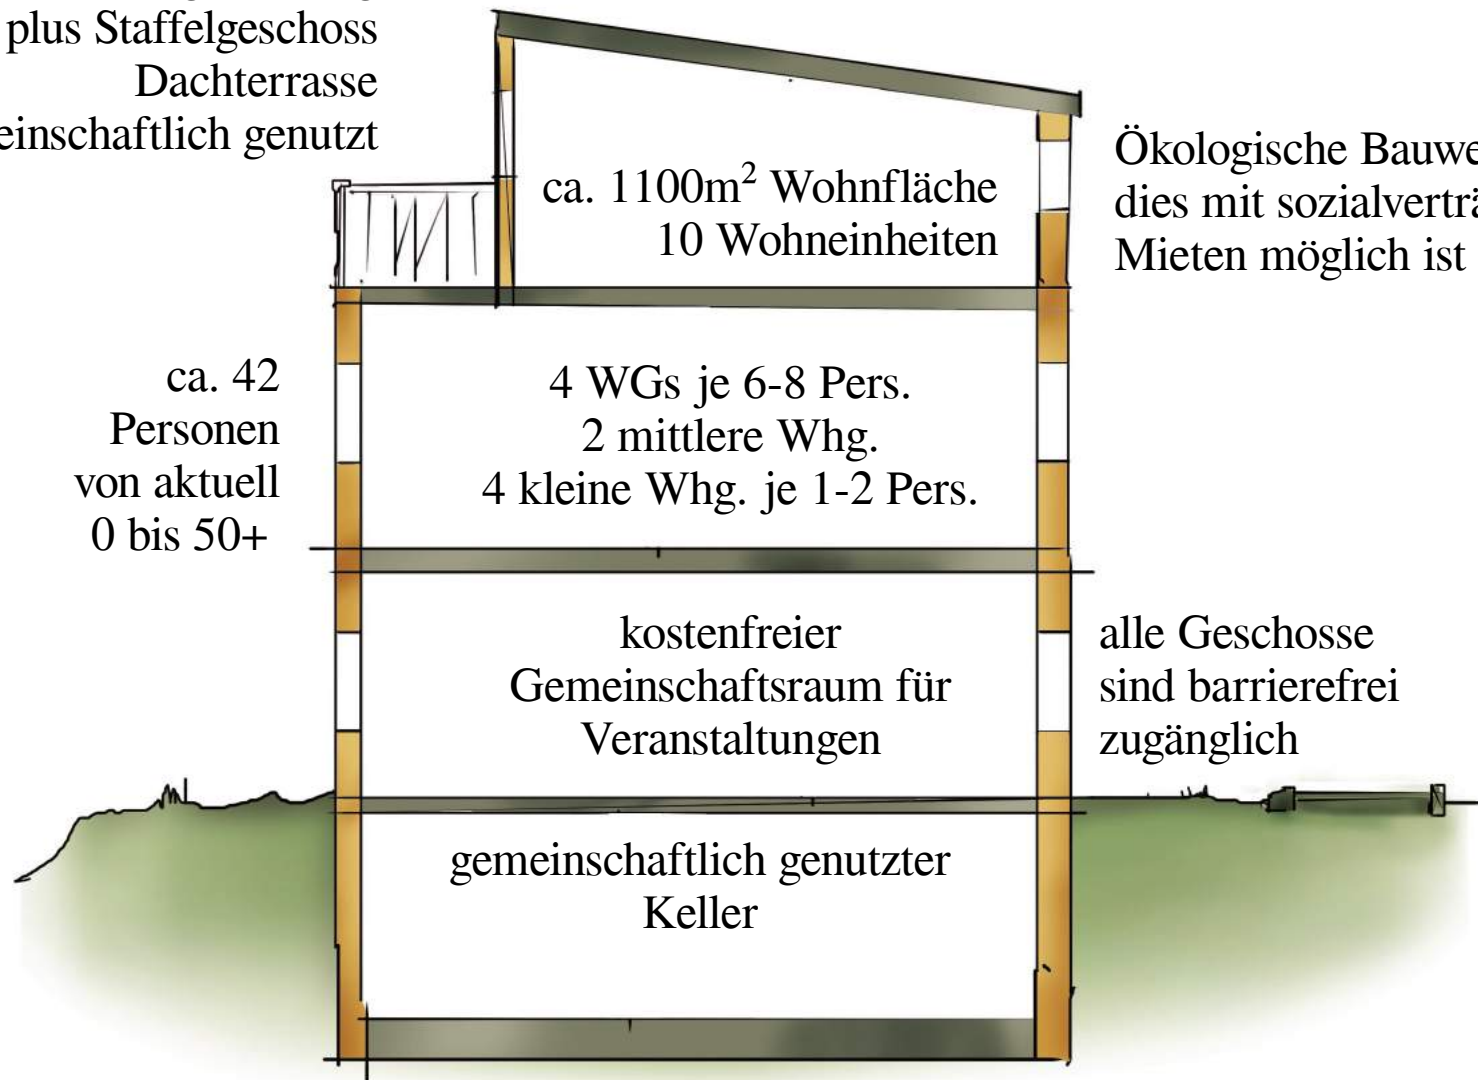


Ökologische Bauweise, sofern dies mit sozialverträglichen Mieten möglich ist

ca. 42
Personen
von aktuell
0 bis 50+

alle Geschosse
sind barrierefrei
zugänglich

zweigeschossig
plus Staffelgeschoss
Dachterrasse
gemeinschaftlich genutzt

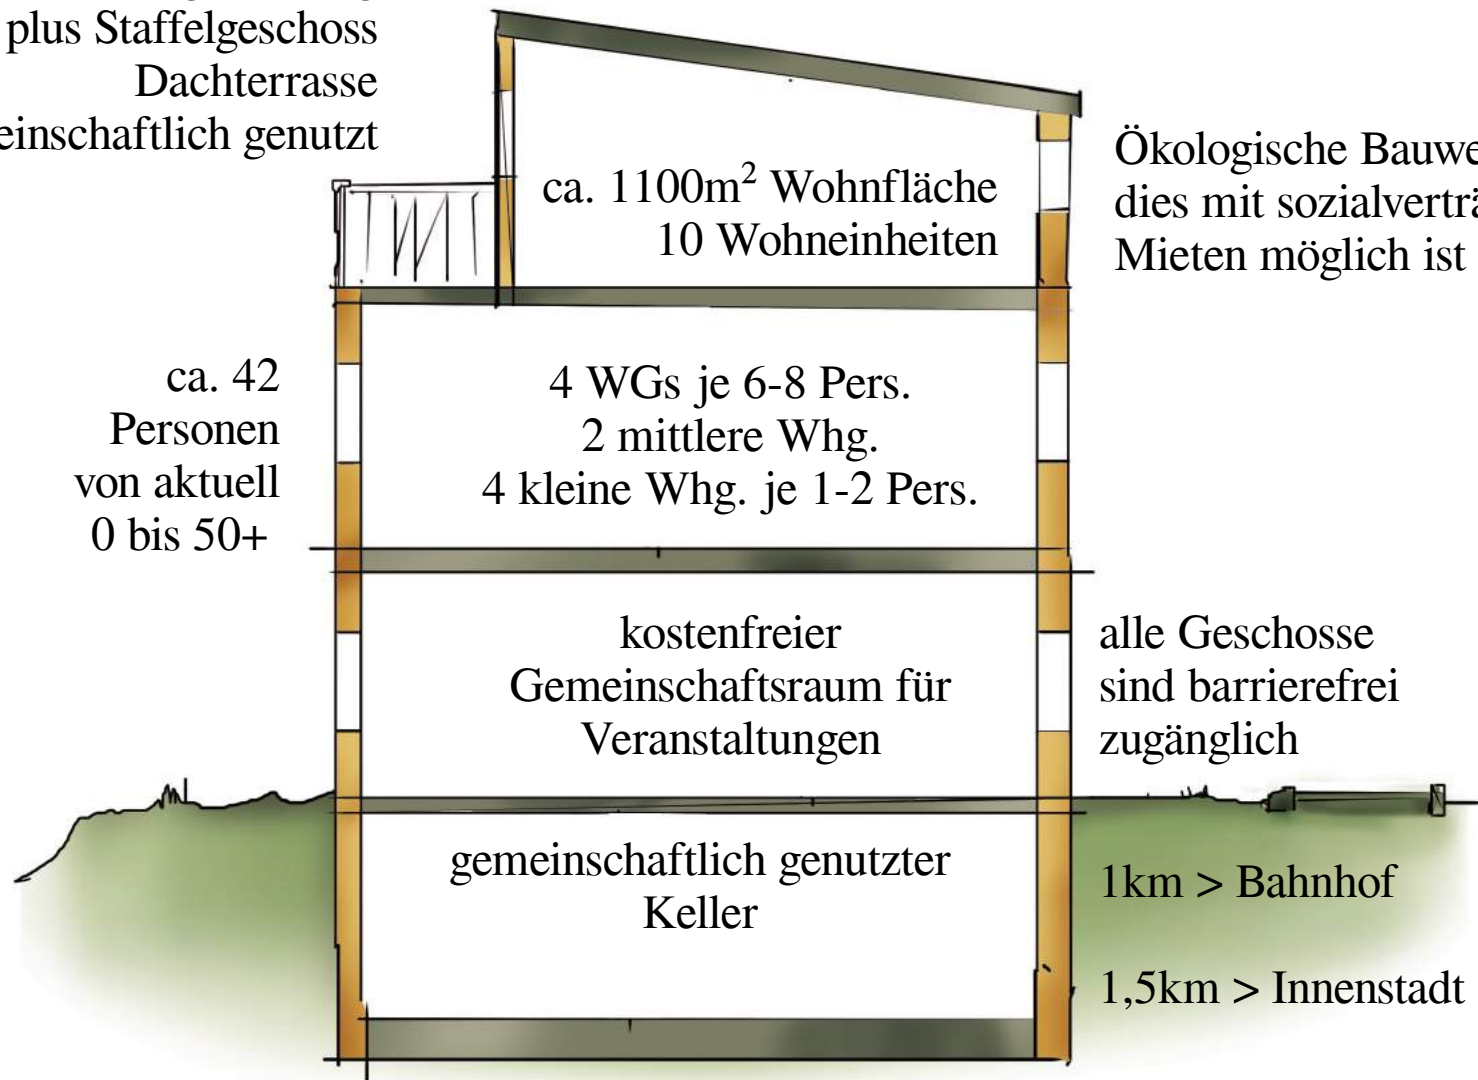

ca. 1100m² Wohnfläche
10 Wohneinheiten

ca. 42
Personen
von aktuell
0 bis 50+

4 WGs je 6-8 Pers.
2 mittlere Whg.
4 kleine Whg. je 1-2 Pers.

kostenfreier
Gemeinschaftsraum für
Veranstaltungen

gemeinschaftlich genutzter
Keller


Ökologische Bauweise, sofern
dies mit sozialverträglichen
Mieten möglich ist

alle Geschosse
sind barrierefrei
zugänglich

1km > Bahnhof

1,5km > Innenstadt

zweigeschossig
plus Staffelgeschoss
Dachterrasse
gemeinschaftlich genutzt

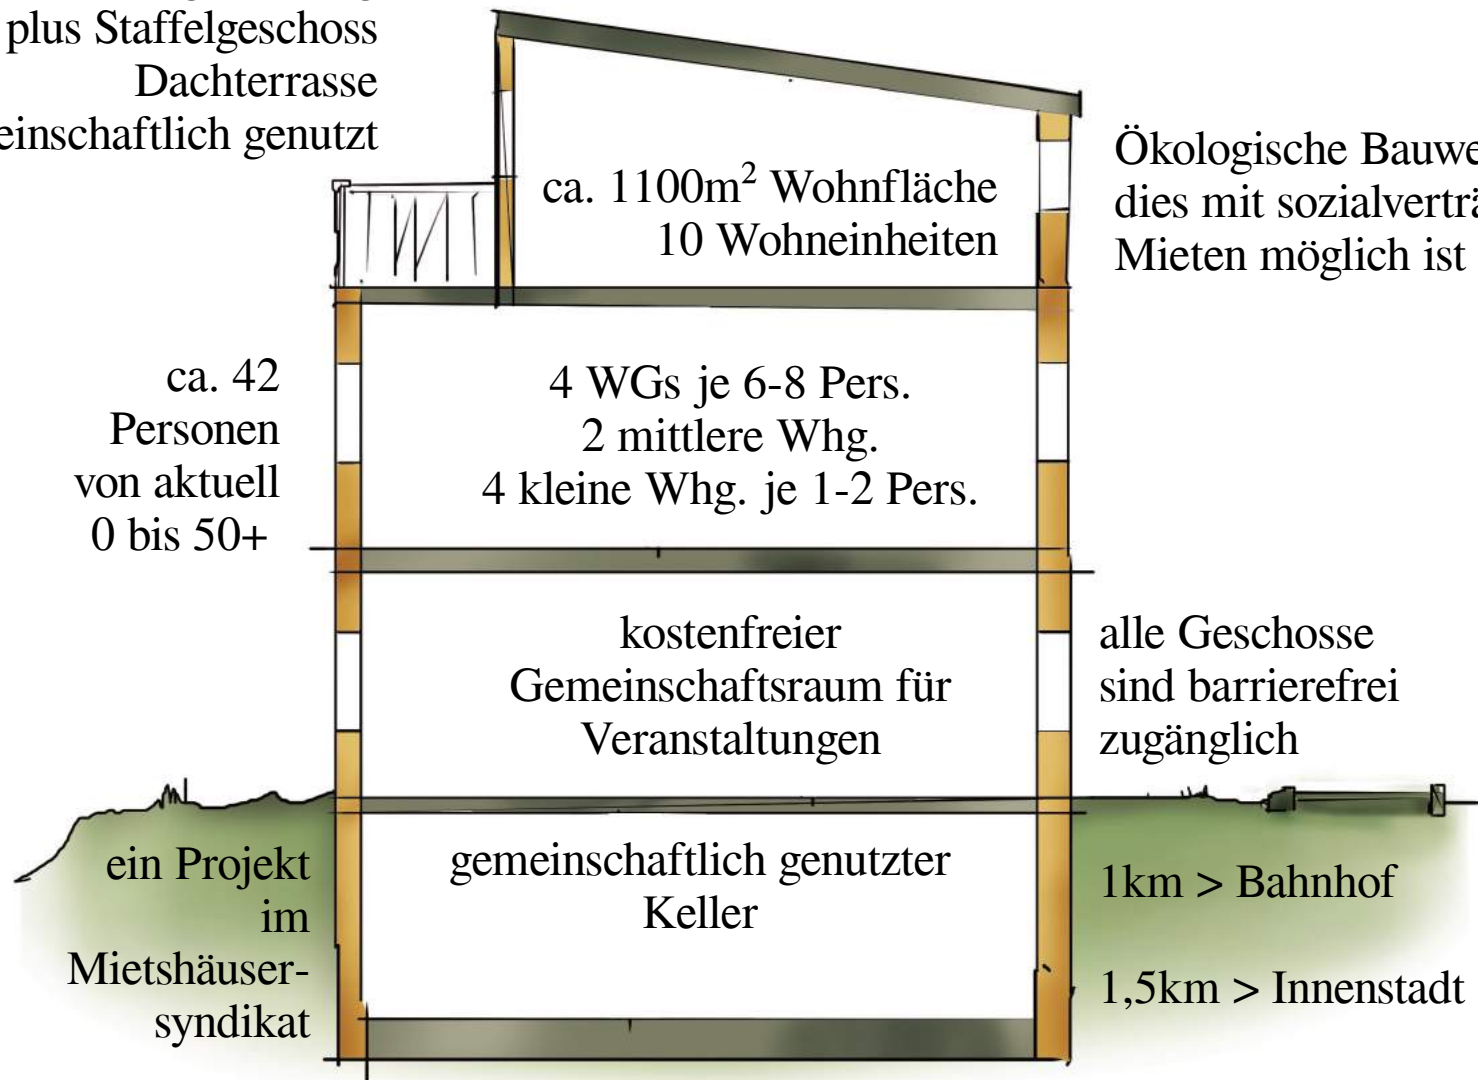

Ökologische Bauweise, sofern dies mit sozialverträglichen Mieten möglich ist

ca. 42
Personen
von aktuell
0 bis 50+


kostenfreier
Gemeinschaftsraum für
Veranstaltungen


alle Geschosse
sind barrierefrei
zugänglich

ein Projekt
im
Miethäuser-
syndikat

gemeinschaftlich genutzter
Keller

1km > Bahnhof
1,5km > Innenstadt

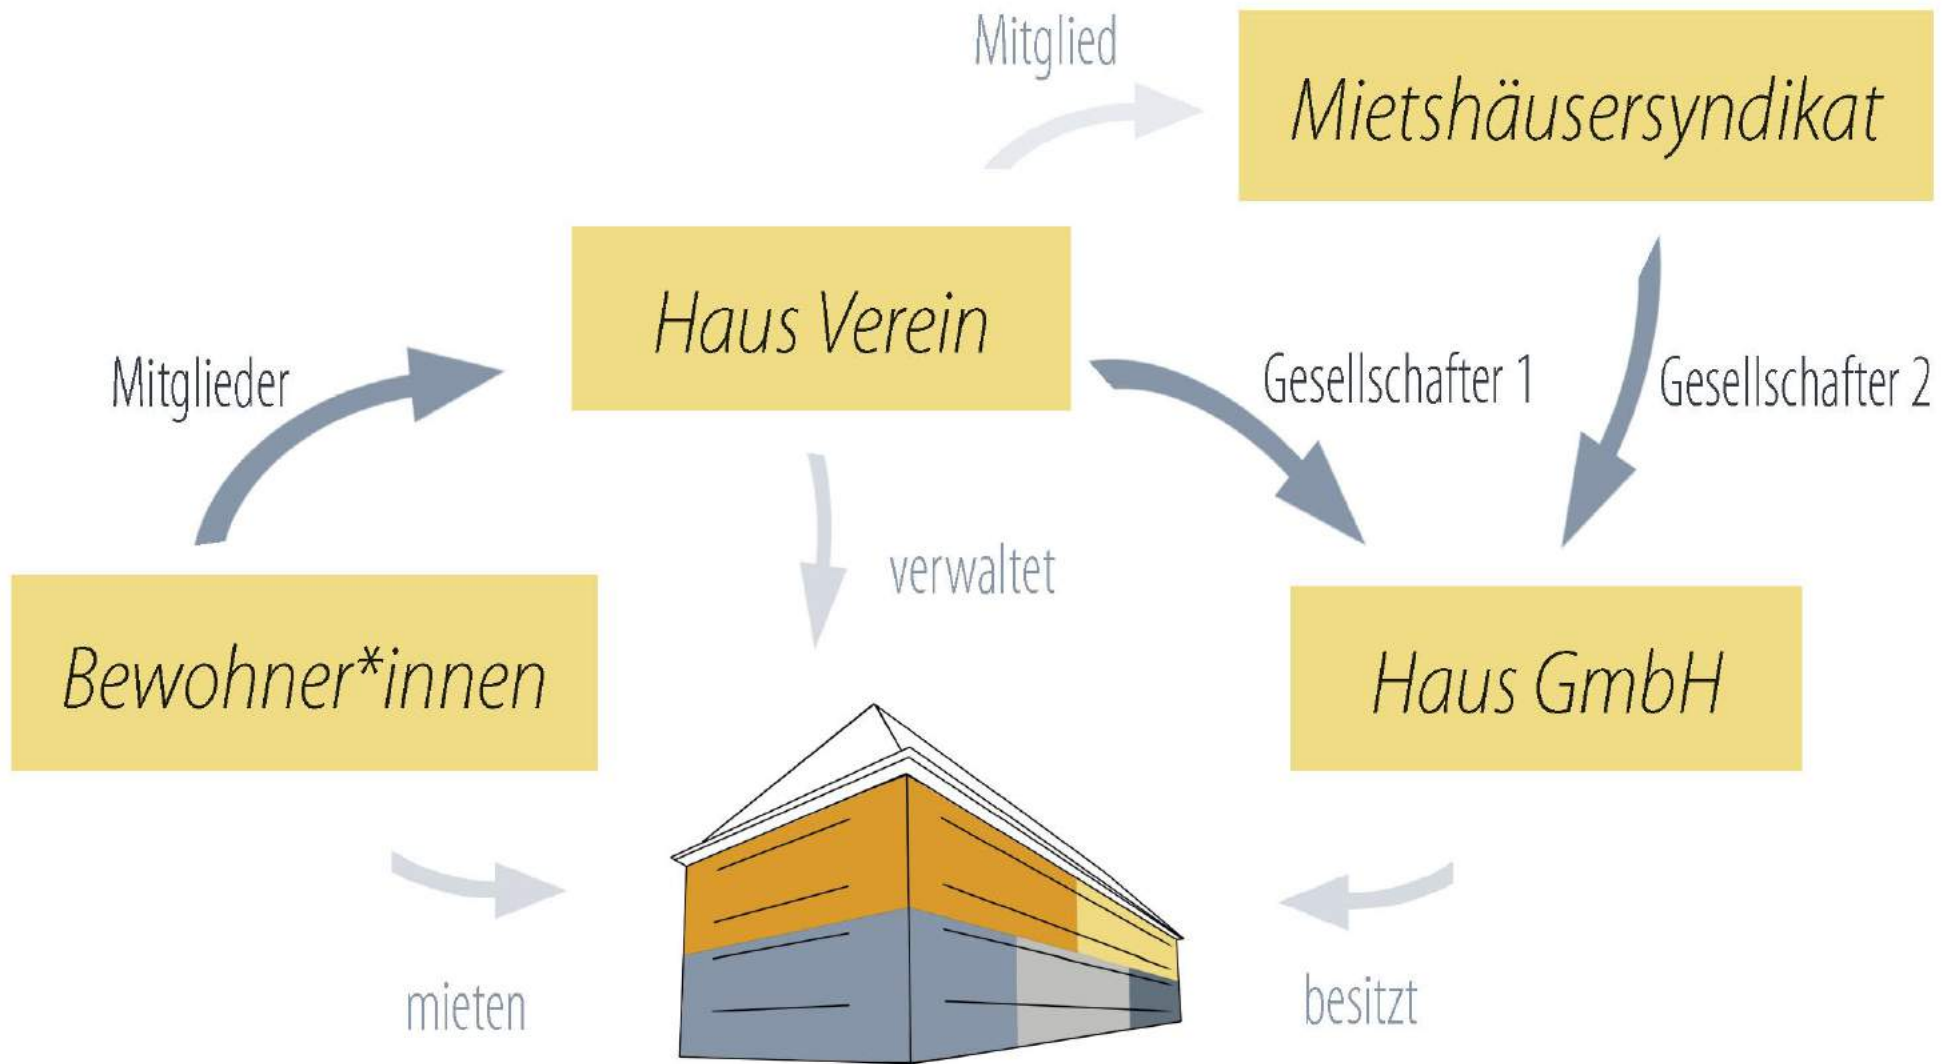

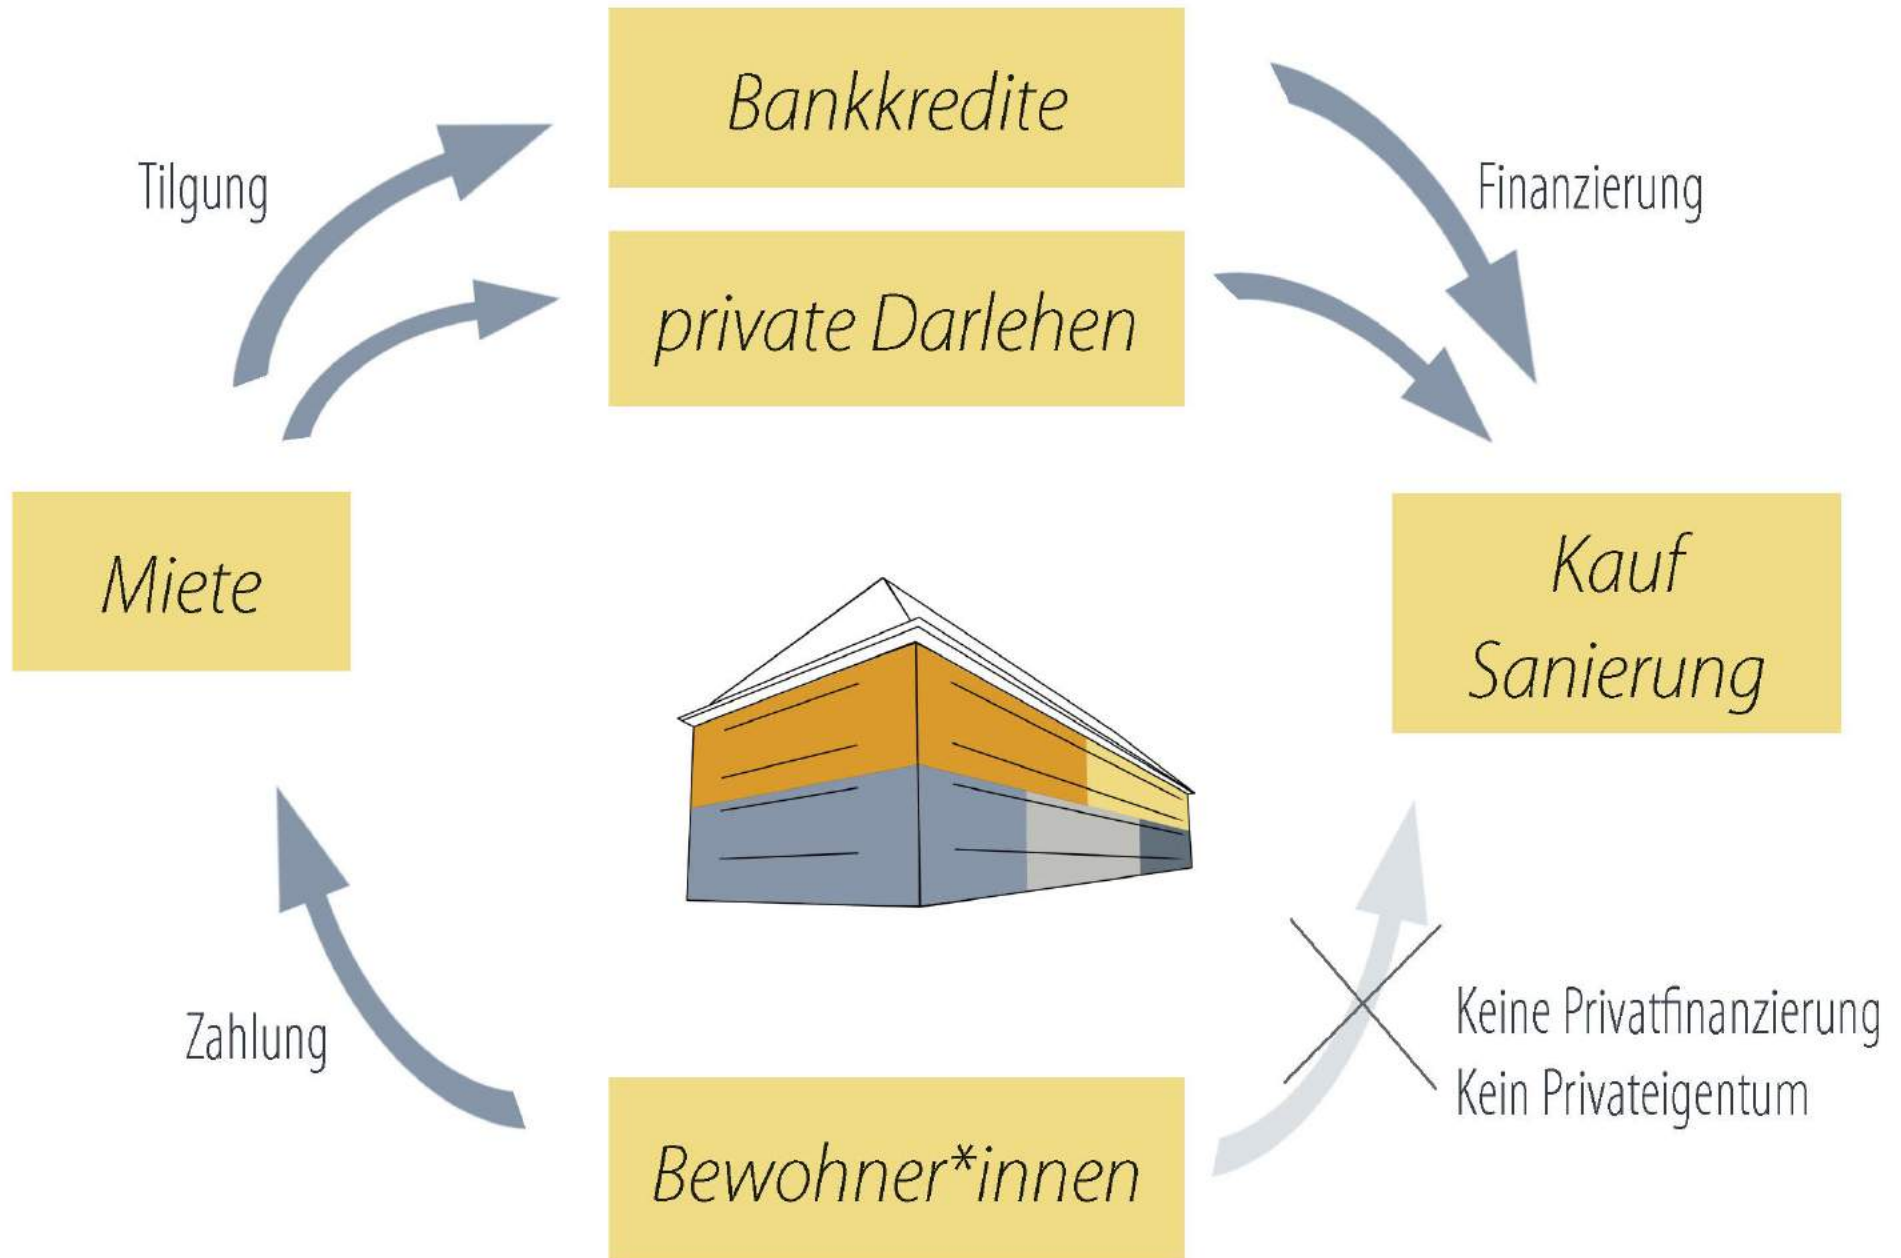





vielen Dank!