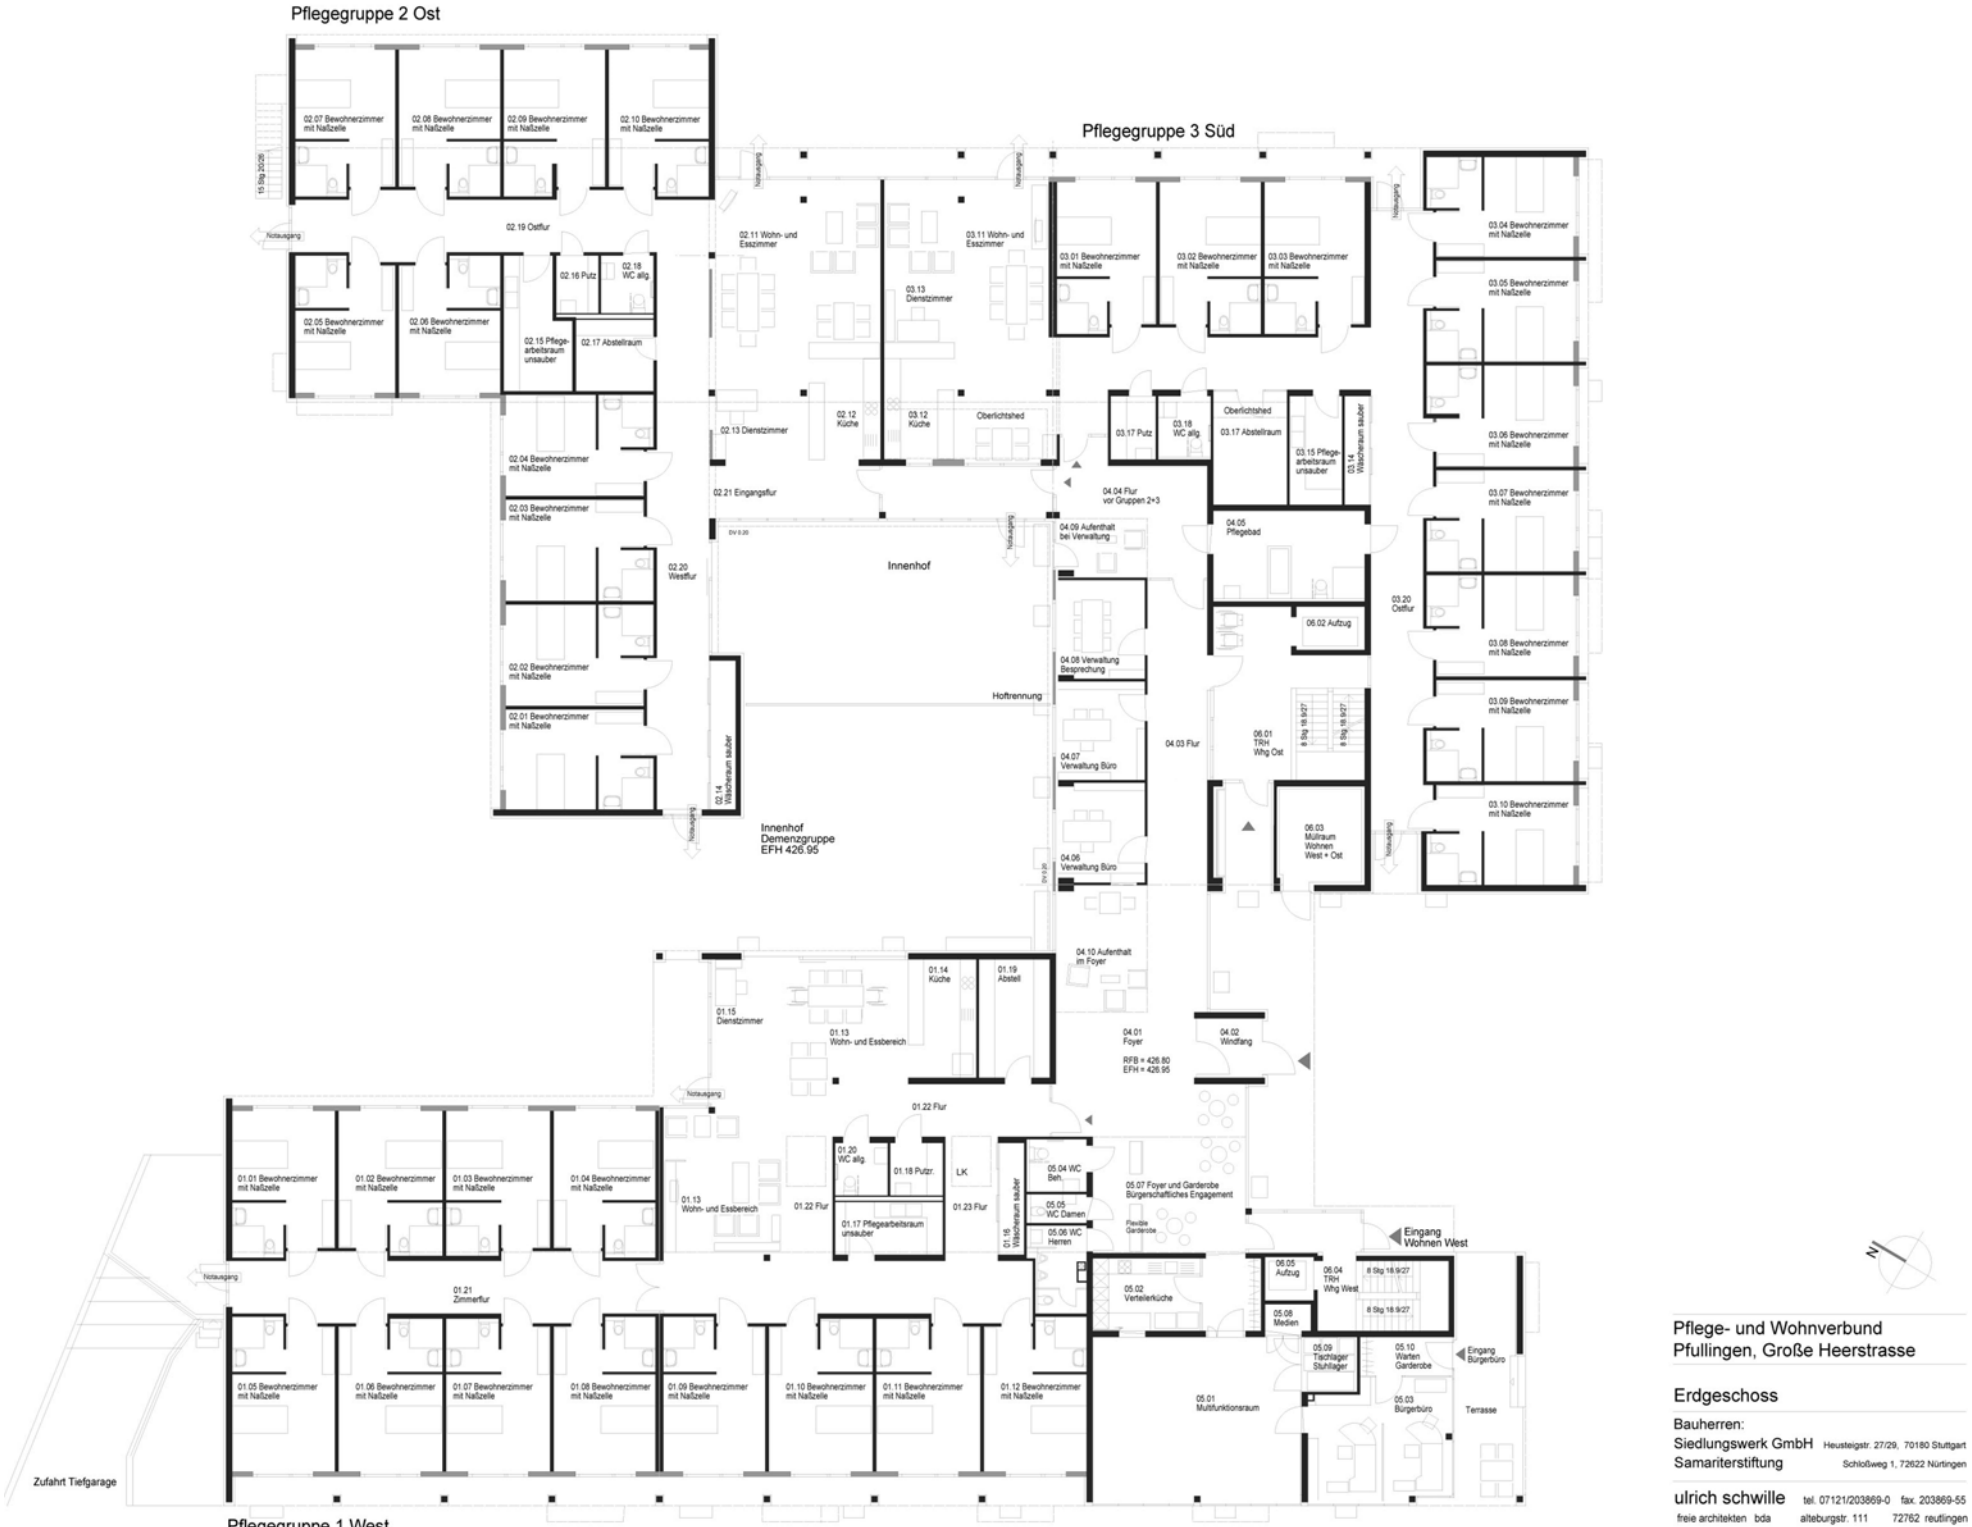


Pflege- und Wohnverbund
Pfullingen, Große Heerstrasse

Erdgeschoss

Bauherren:
Siedlungswerk GmbH Heusteigstr. 27/29, 70180 Stuttgart
Samariterstiftung Schloßweg 1, 72622 Nürtingen

ulrich schwille tel. 07121/203869-0 fax. 203869-55
freie architekten bda alteburgstr. 111 72762 reutlingen