


- Gemeinschaftlich genutzter Innenbereich
- Gemeinschaftl. Erschließungsfläche
- Balkon
- Spielplatz
- Sandfläche

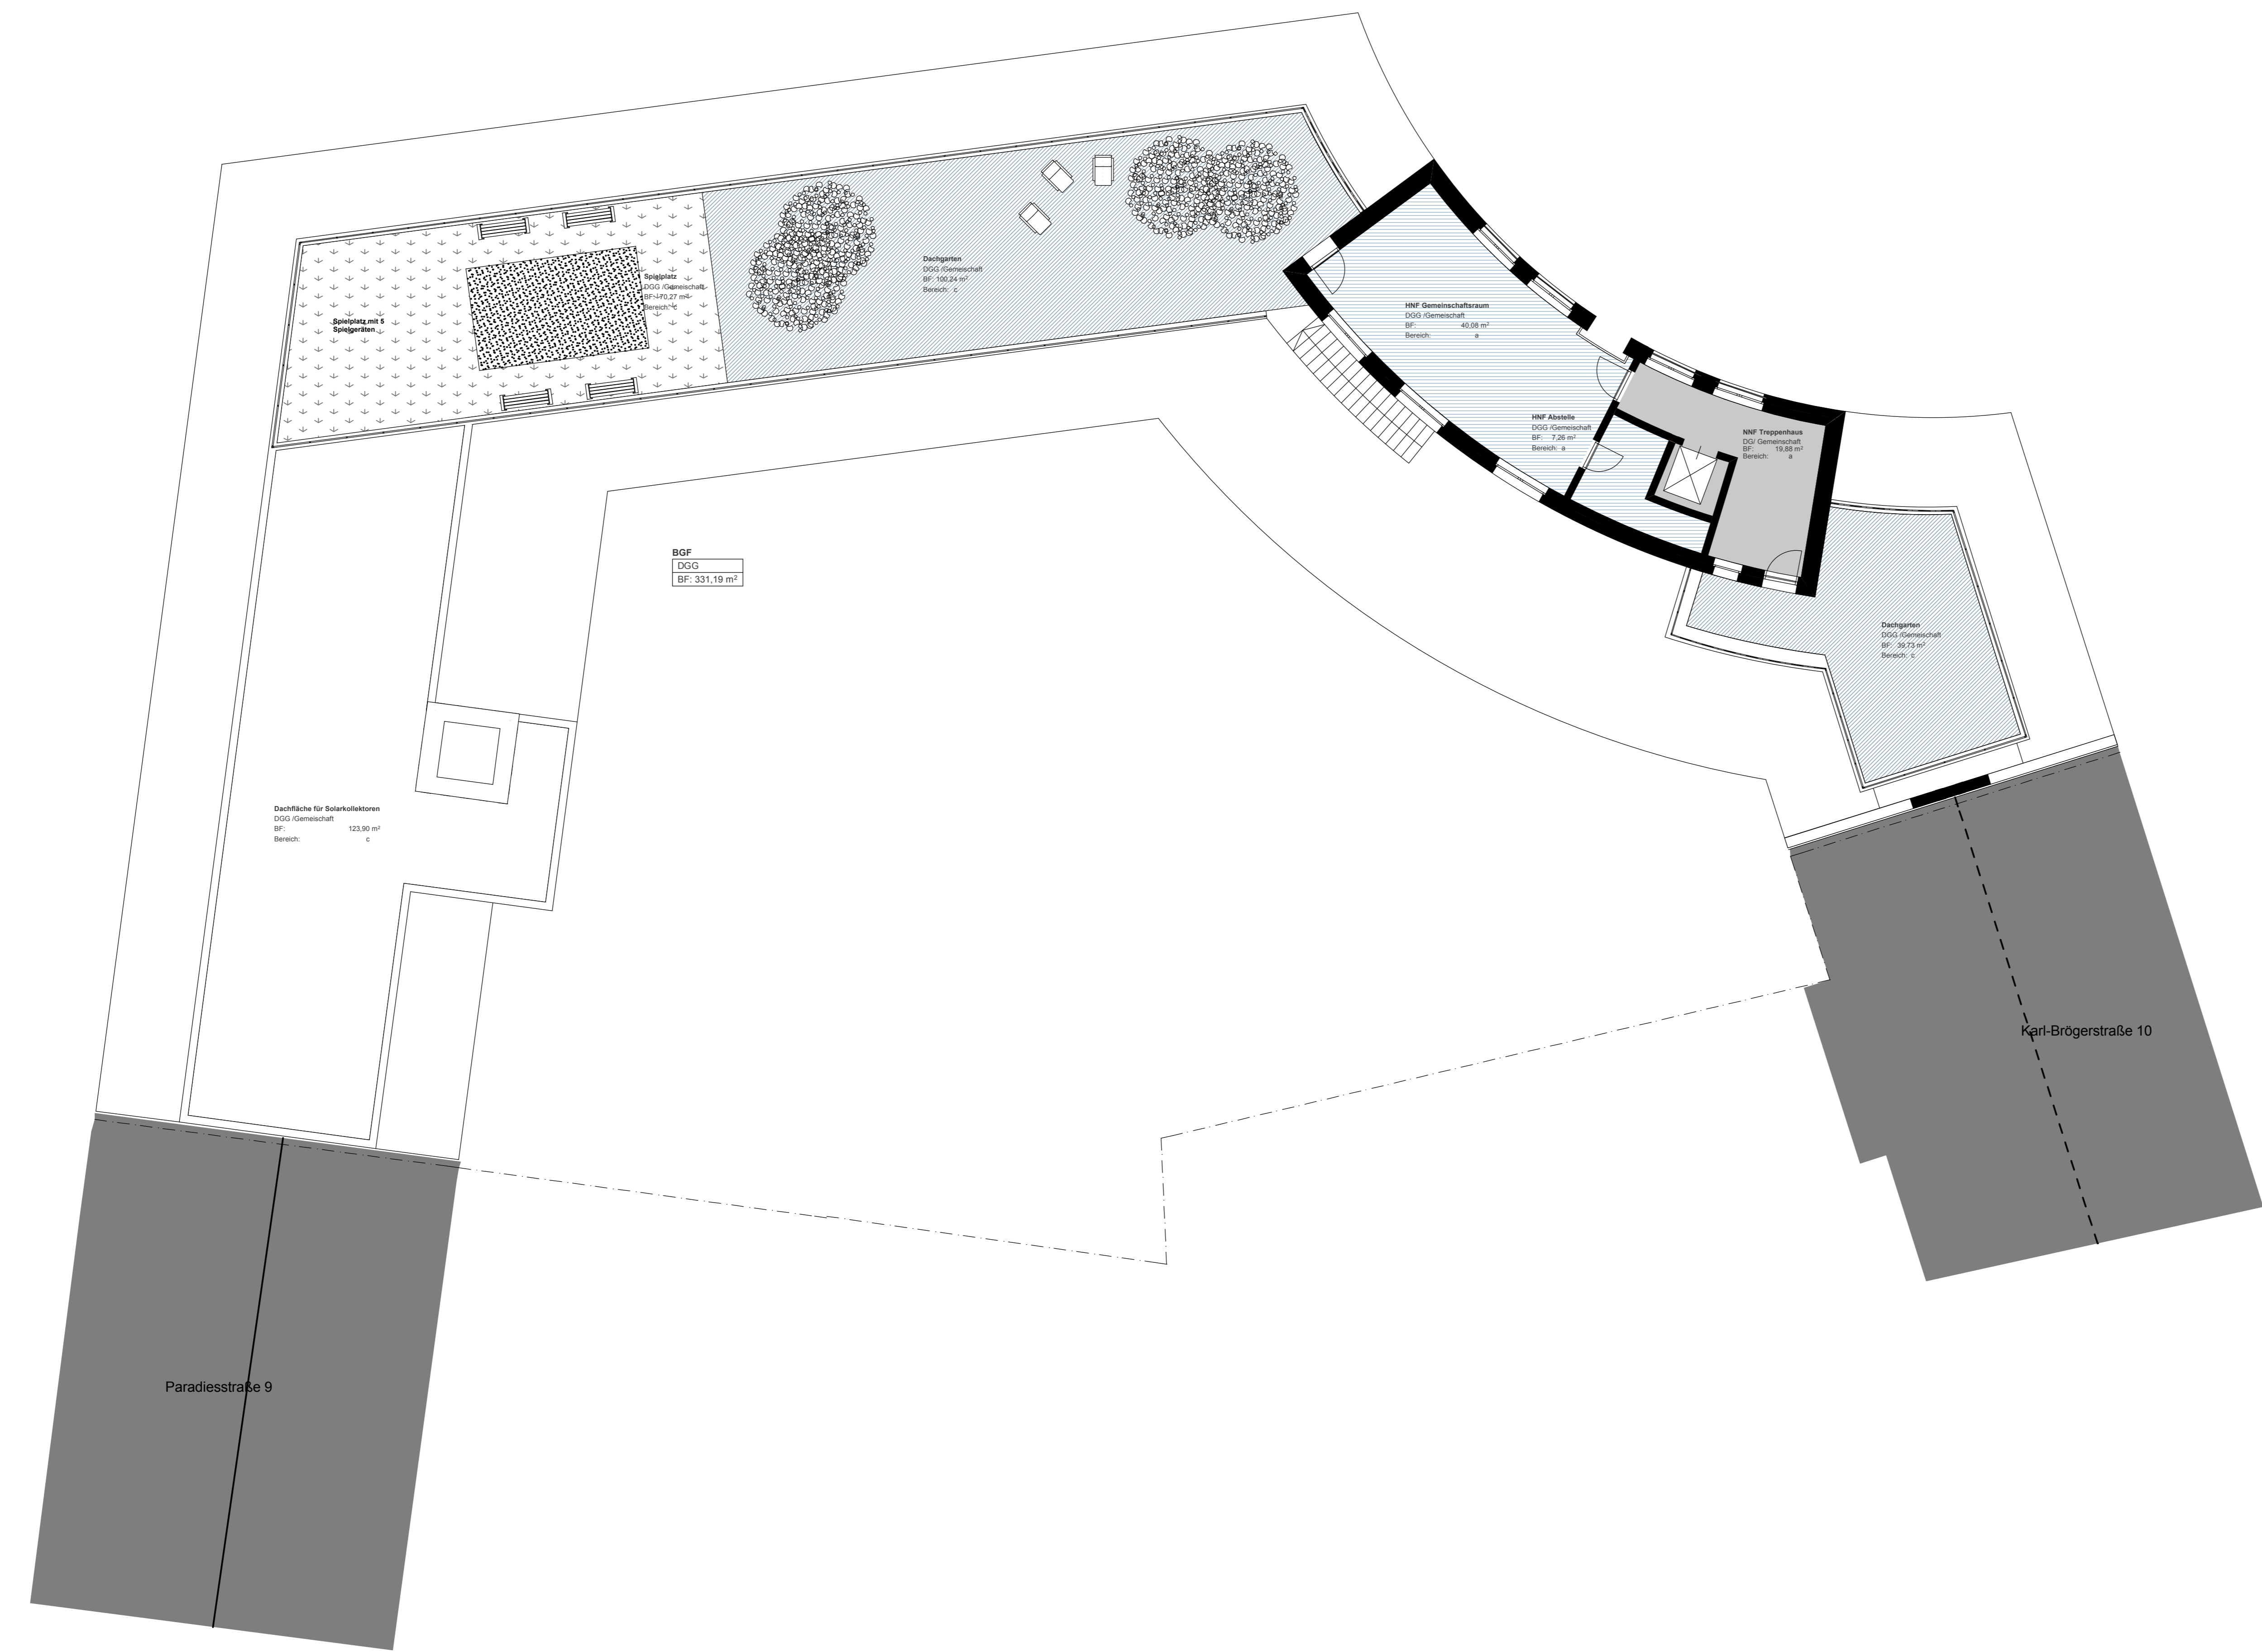

ENTWURFSPLANUNG  
 ZUM ANTRAG AUF VORBESCHIED/ TEKTUR  
 ERRICHTUNG EINES MEHRFAMILIEN-  
 WOHNHAUSES MIT KINDERTAGESSTÄTTE  
 NÜRNBERG - KARL- BRÖGER- PLATZ  
 GEMARKUNG STEINÜHL  
 FLURSTÜCKNUMMERN 71/3, 73/1, 74/35-36 & 74/40-43

**GRUNDRISS  
 DACHGARTENGESCHOSS M 1:100**

**BAUHERR:**  
 andersWOHNEN e.G.  
 Rennweg 50, 90489 Nürnberg

**NACHBARN:**  
 Fl.-Nr. 74 / 2  
 Paradiesstraße 9 - 11  
 Fl.-Nr. 74 / 37  
 Karl- Bröger- Str. 10  
 Fl.-Nr. 74 / 38  
 Hinterhaus Karl- Bröger- Str. 12

**ENTWURFSVERFASSER:**  
 Architekturbüro  
 Dr. Christof Hornstein  
 Harfenstraße 15, 91054 Erlangen  
 fon 09131 - 2 94 85  
 fax 09131 - 2 94 84  
 m@il: info@architekt-hornstein.de

Erlangen, den 19.03.2007