


1.OG Pfarrwhg. +2,89

Grundriss Saal Empore +2,50

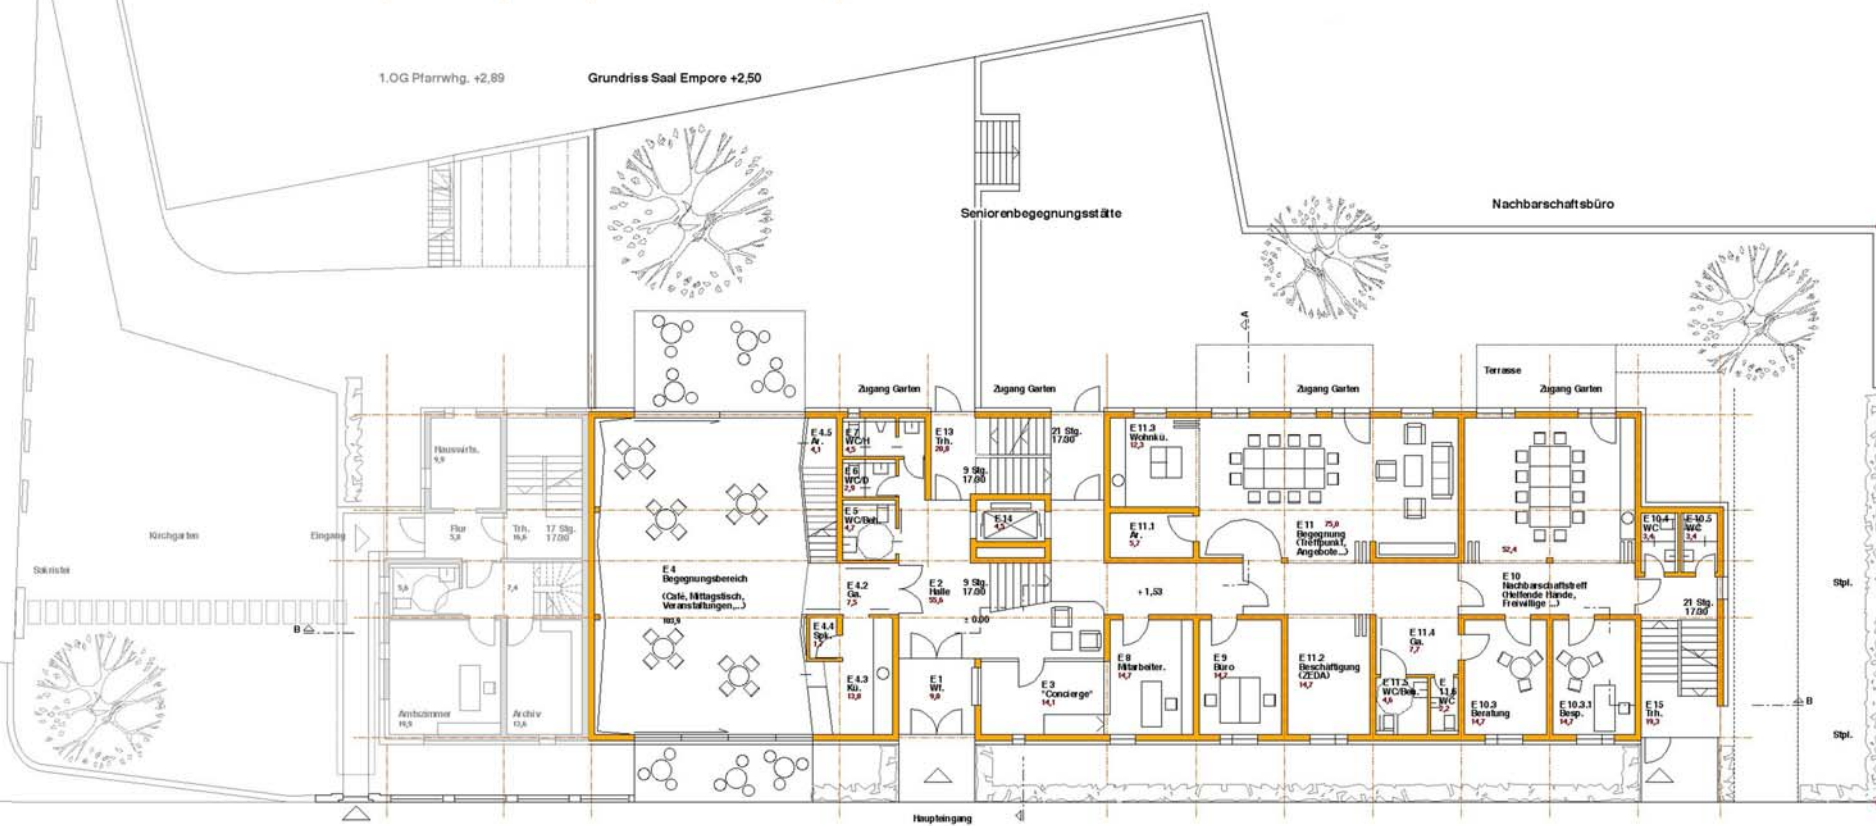

Hafenstrasse